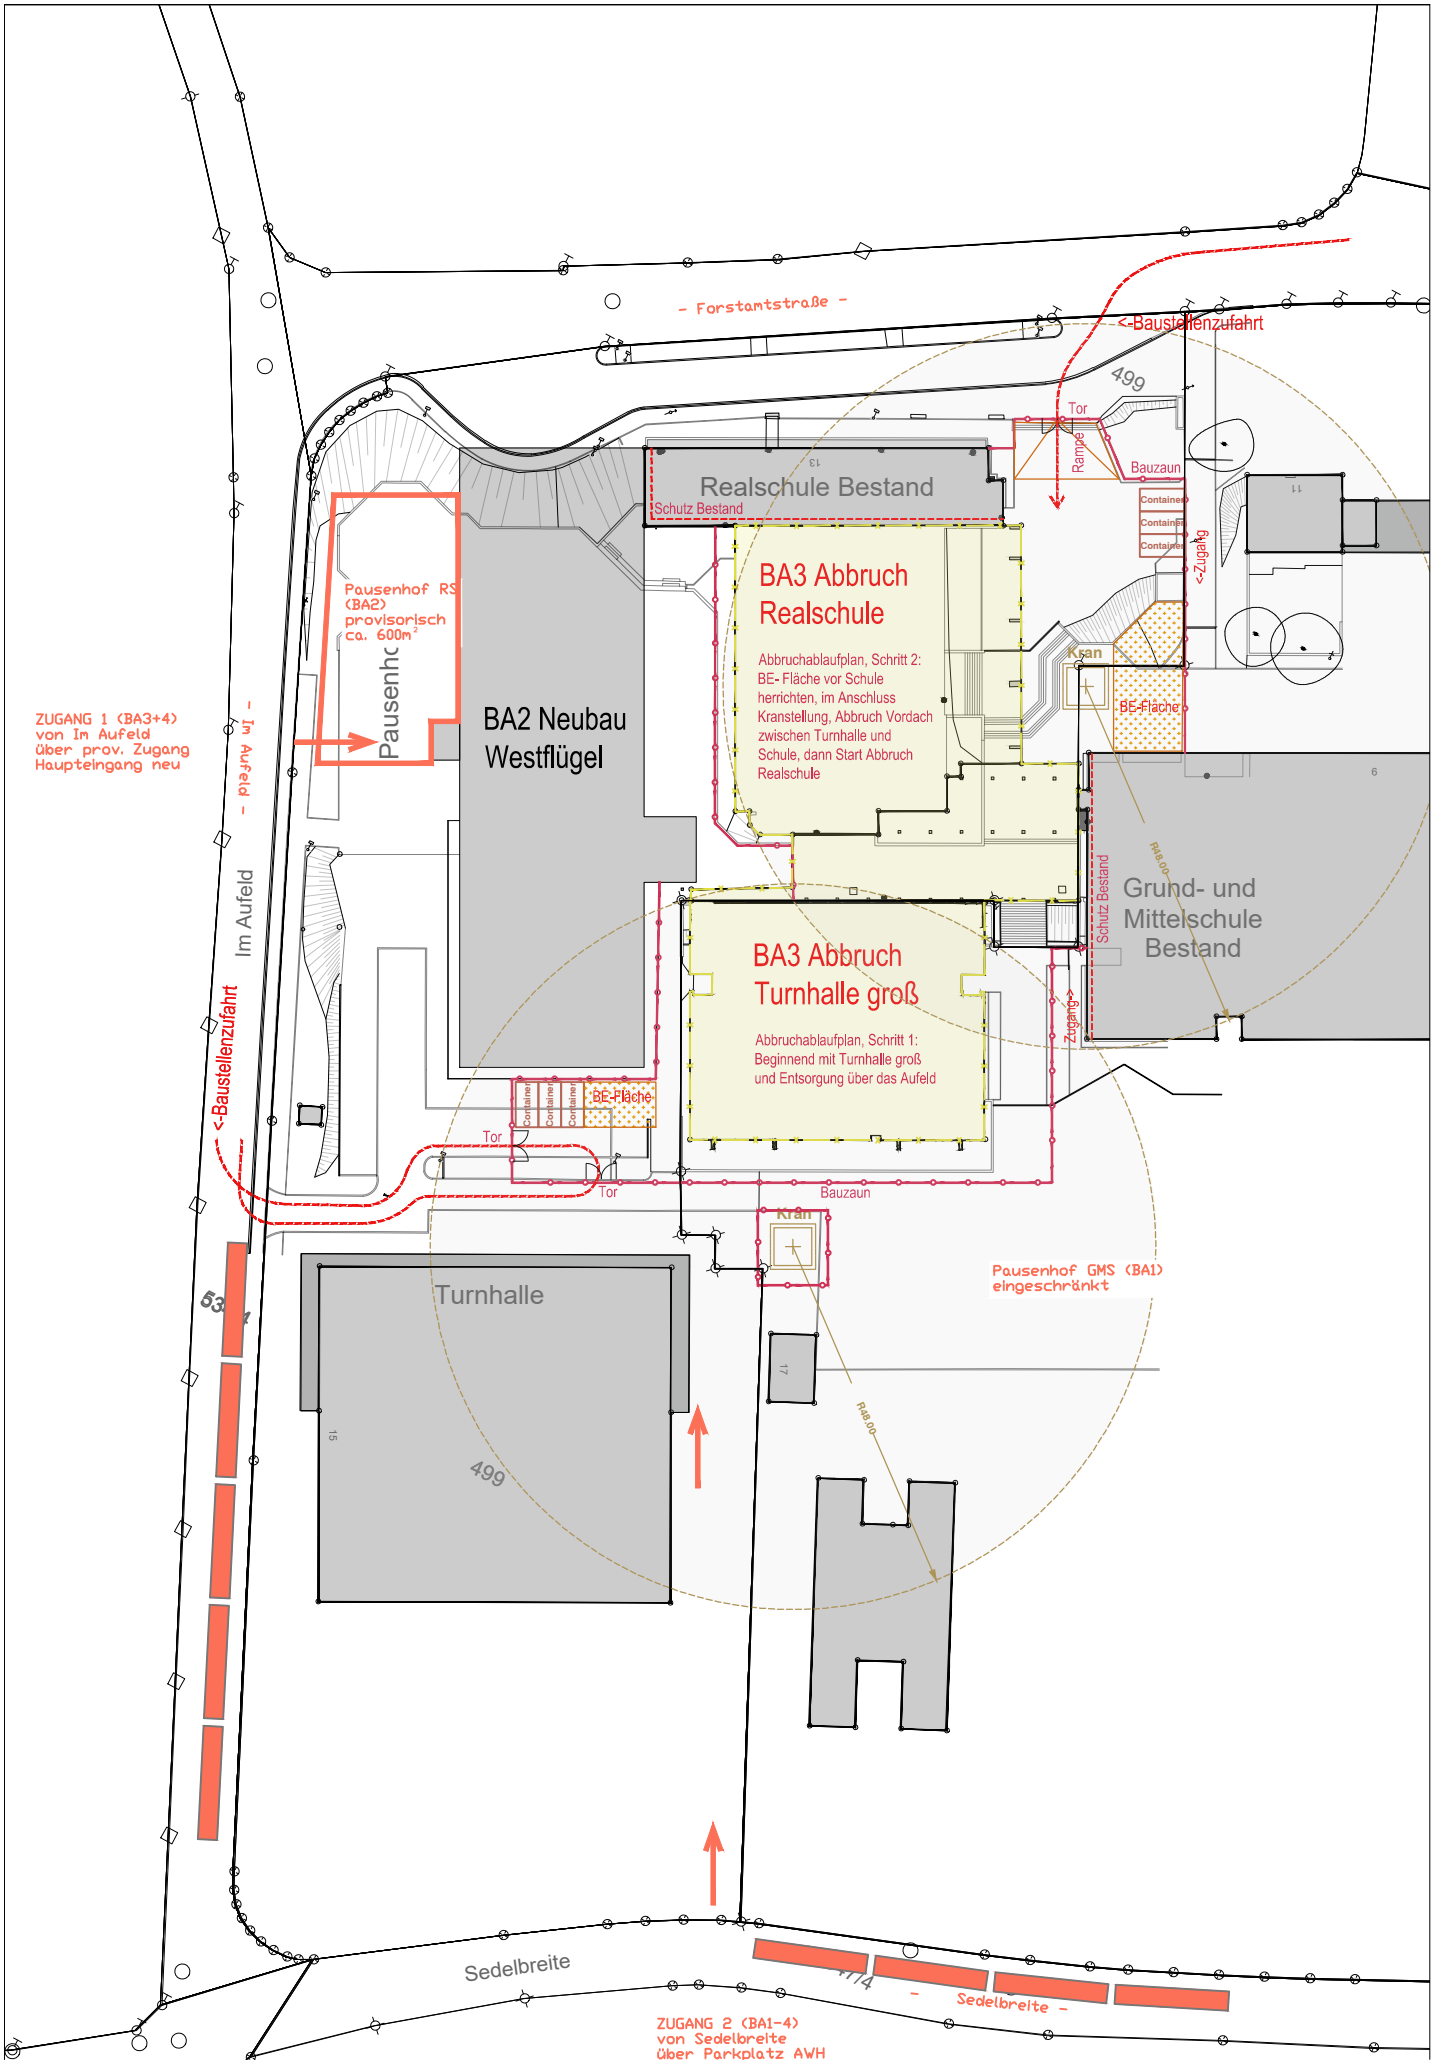
- Forstamtstraße -
<-Baustellenzufahrt
499
Tor
Rampe
Bauzaun
Realschule Bestand
Schutz Bestand
Container
Container
Container
<-Zugang
BA3 Abbruch Realschule
Abbruchablaufplan, Schritt 2:
BE- Fläche vor Schule
herrichten, im Anschluss
Kranstellung, Abbruch Vordach
zwischen Turnhalle und
Schule, dann Start Abbruch
Realschule
Kran
BE-Fläche
Pausenhof RS
(BA2)
provisorisch
ca. 600m²
Pausenhof
BA2 Neubau
Westflügel
ZUGANG 1 (BA3+4)
von Im Aufeld
über prov. Zugang
Haupteingang neu
- Im Aufeld -
Im Aufeld
R48.00
Grund- und
Mittelschule
Bestand
Schutz Bestand
BA3 Abbruch
Turnhalle groß
Abbruchablaufplan, Schritt 1:
Beginnend mit Turnhalle groß
und Entsorgung über das Aufeld
Zugang->
<-Baustellenzufahrt
Container
Container
Container
BE-Fläche
Tor
Tor
Bauzaun
Kran
Pausenhof GMS (BA1)
eingeschränkt
Turnhalle
499
R48.00
Sedelbreite
- Sedelbreite -
ZUGANG 2 (BA1-4)
von Sedelbreite
über Parkplatz AWH