


Beispielhafter **BESTUHLUNGS- und RETTUNGSWEGEPLAN** für Kabarett, Theater, Weihnachtsfeier o. ä.
(Biertischgarnitur)

27.00 m

(Biertischgarnitur)

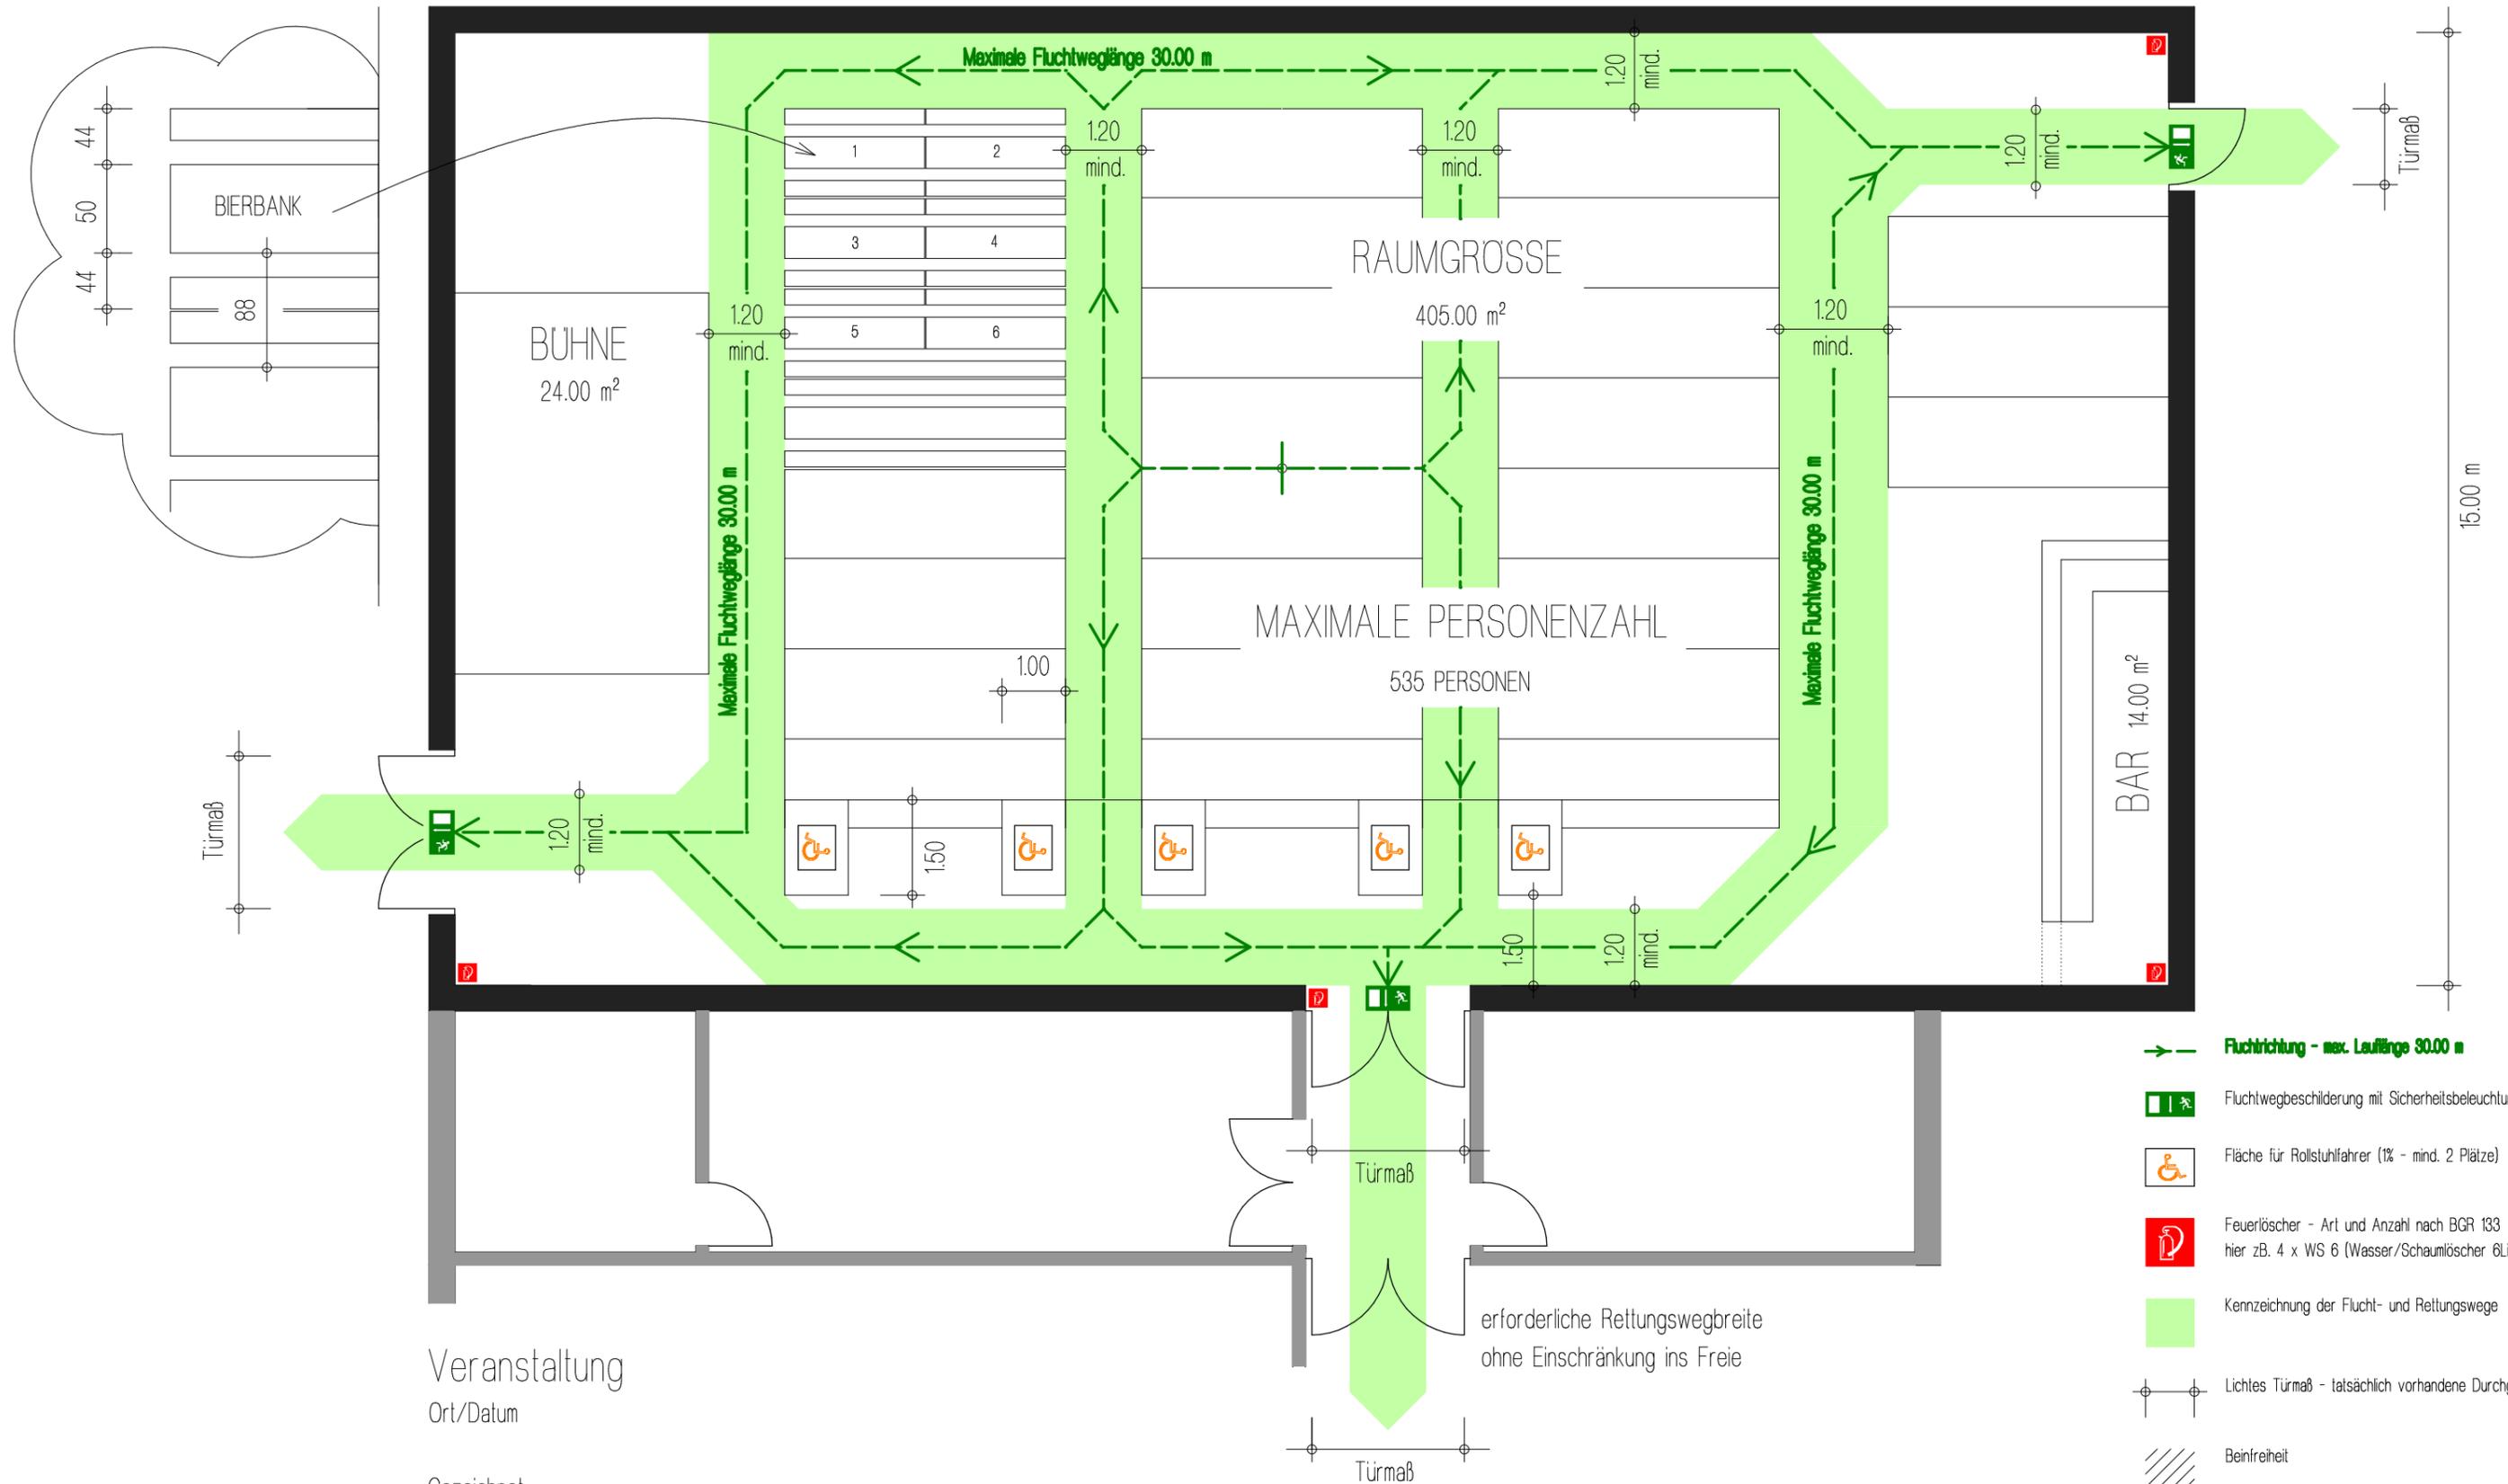

- Fluchrichtung - max. Lauflänge 30.00 m**
- Fluchwegbeschilderung mit Sicherheitsbeleuchtung
- Fläche für Rollstuhlfahrer (1% - mind. 2 Plätze)
- Feuerlöscher - Art und Anzahl nach BGR 133
hier zB. 4 x WS 6 (Wasser/Schaumlöscher 6Liter)
- Kennzeichnung der Flucht- und Rettungswege
- Lichtes Türmaß - tatsächlich vorhandene Durchgangsbreite
- Beinfreiheit
- 535** Max. Personenzahl beinhaltet Besucher, Darsteller u. Mitarbeiter und richtet sich nach den vorhandenen lichten Fluchwegbreiten

Veranstaltung
Ort/Datum

Gezeichnet

Unterschrift

erforderliche Rettungswegbreite
ohne Einschränkung ins Freie

Türmaß